



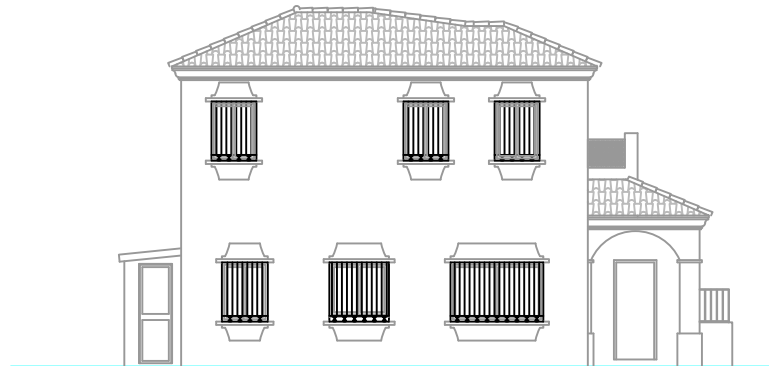


ALZADO SUR

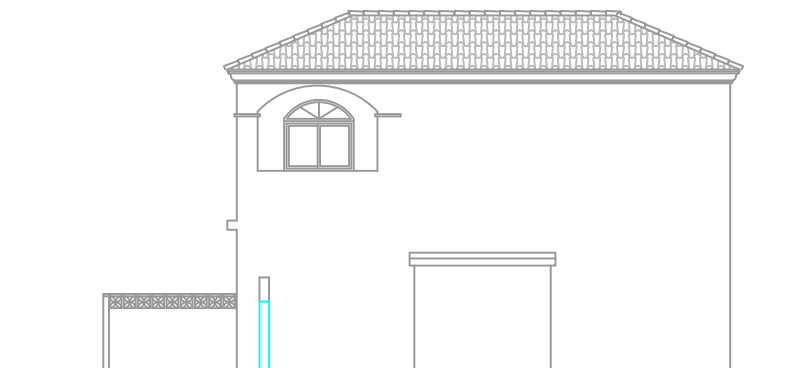

ALZADO NORTE



ALZADO ESTE

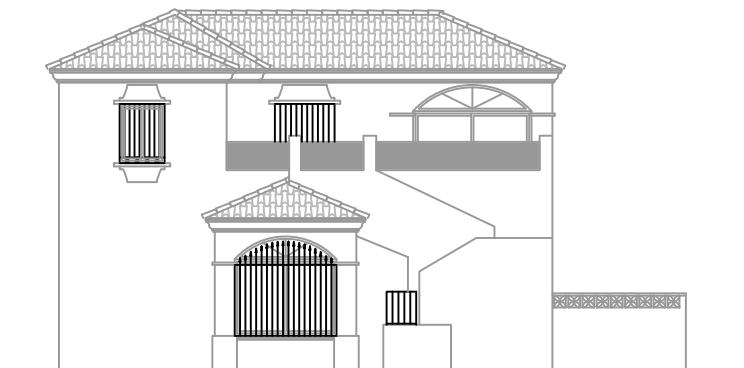

ALZADO OESTE

LEVANTAMIENTO PLANOS DE PLANTAS
VIVIENDA UNIFAMILIAR

CALLE DALI Nº20. URB. LAS CHAPAS
MARBELLA (MALAGA)

ALZADOS

PLANO Nº: ESCALA: 1:100

FECHA: JULIO 2023

PROMOTOR:

ARQUITECTO TECNICO:
WIELAND VOLKMAR PECKMANN
COLEGIADO Nº: 29-003733